



Bâtiment A3

Rez-de-chaussée



La Gotta

BELFAUX

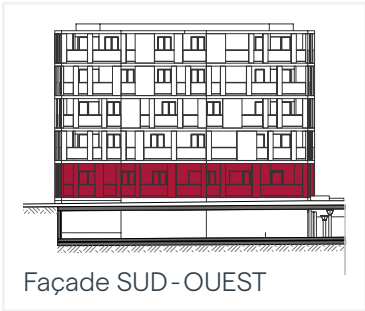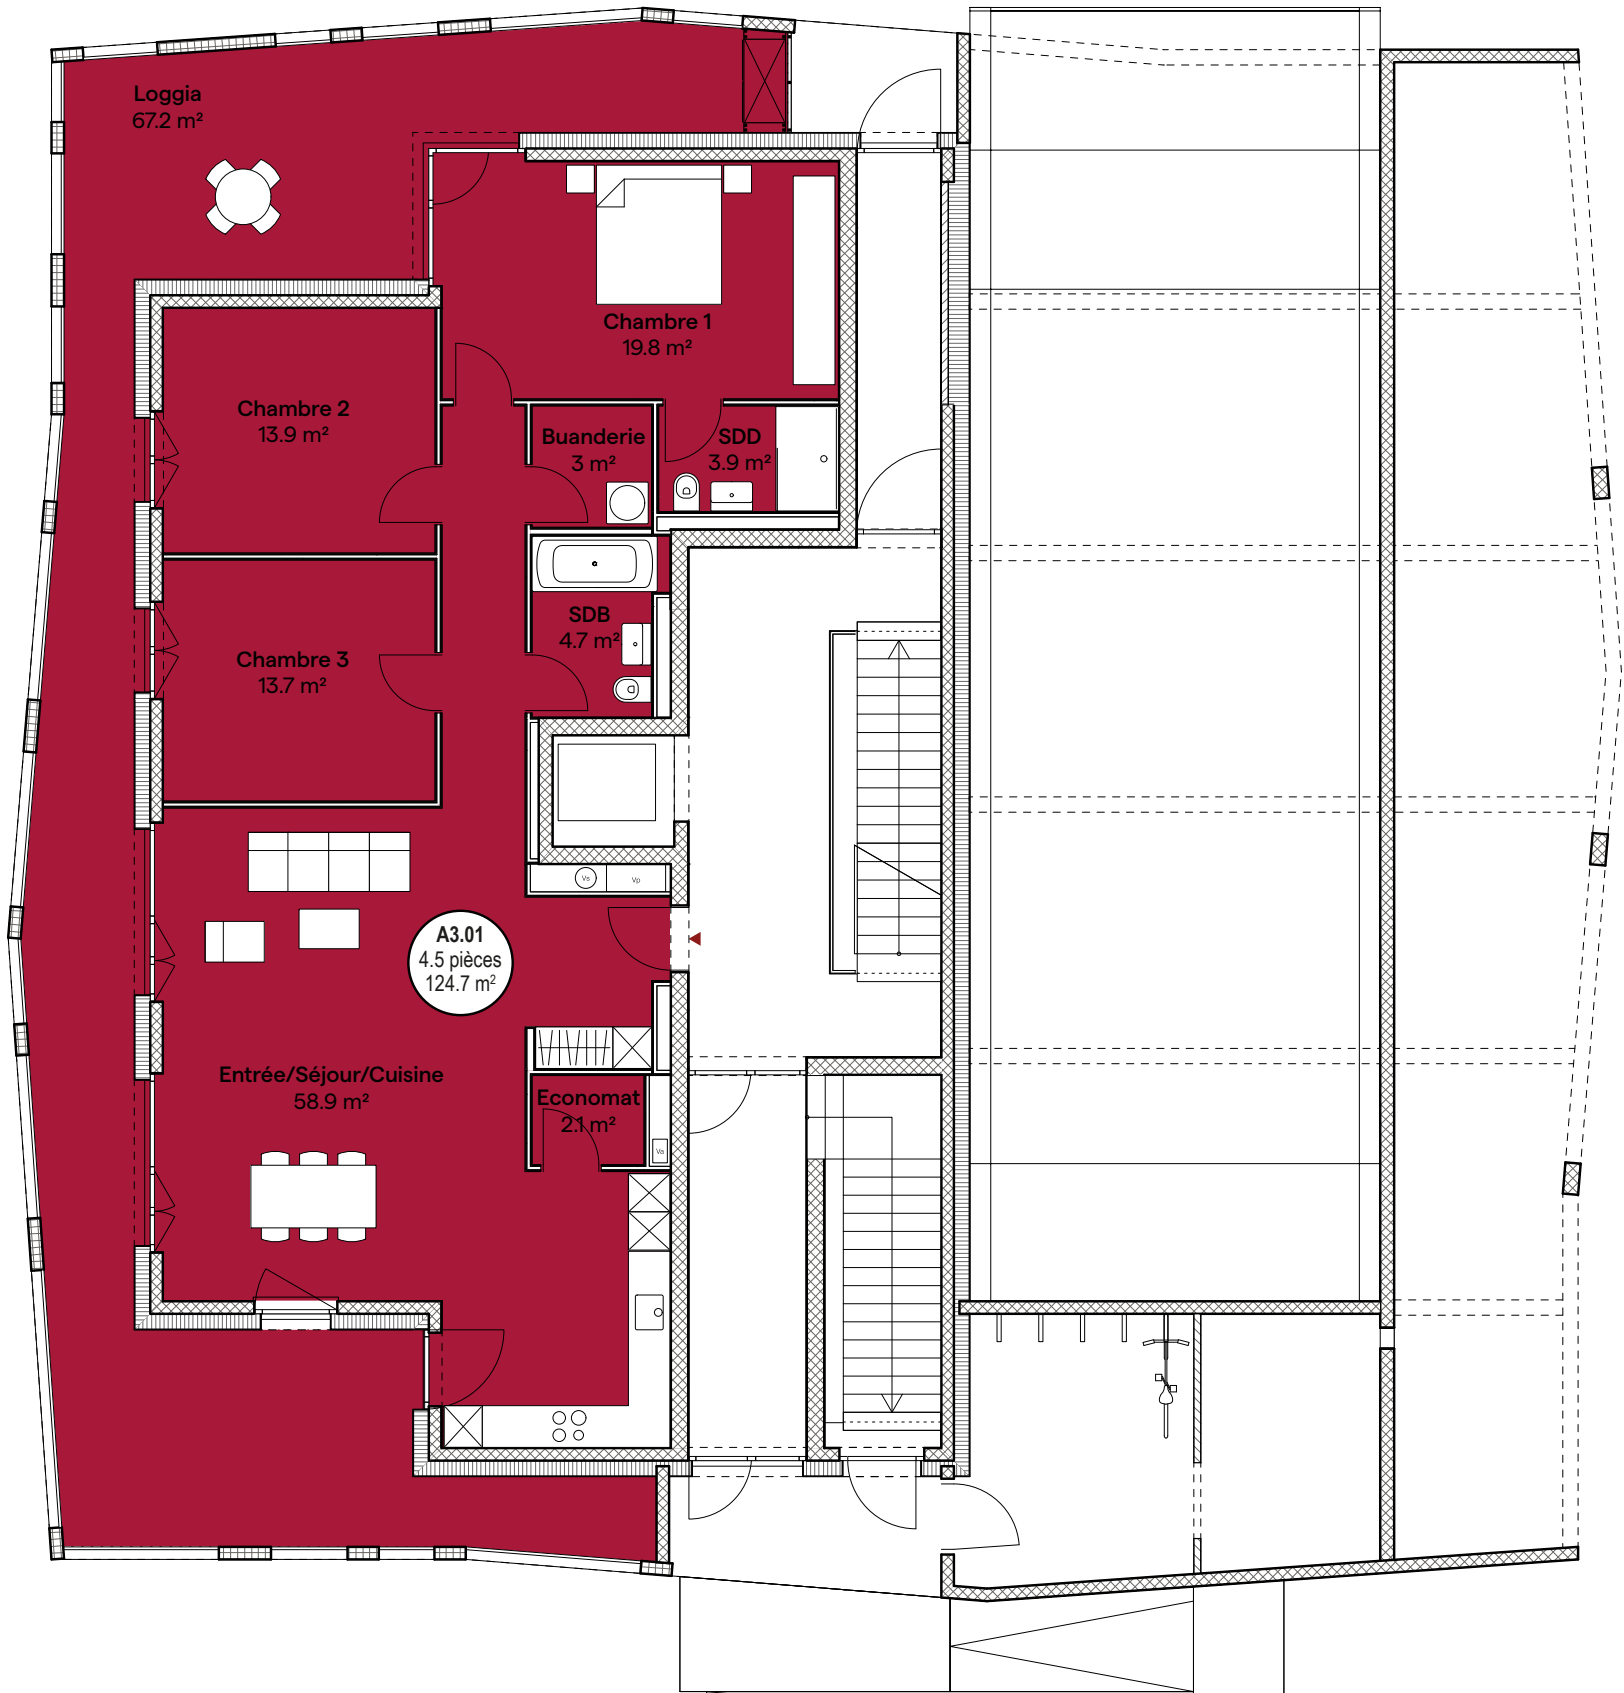

Lot n°	Nb. de pièces	Orientation	Surf. habitable	Loggia	Surf. de vente
A3.01	4.5 pcs	S	124.7 m²	67.2 m²	147.1 m²

Les surfaces des lots sont comprises à l'intérieur des murs bruts des façades & séparations entre appartements / cage d'escalier / ascenseur.
Les loggias sont comptées pour 1/3.

0 1 2 3 4 5