



Bâtiment A3  
Étages 1 à 4

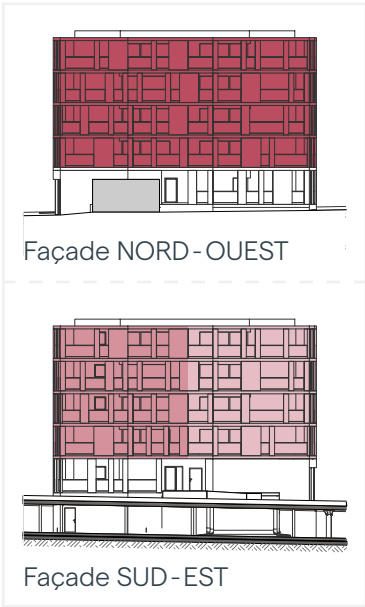

| Lot n° | Nb. de pièces | Orientation | Surf. habitable | Loggia  | Surf. de vente |
|--------|---------------|-------------|-----------------|---------|----------------|
| A3.X1  | 4.5 pcs       | N-O         | 113.9 m²        | 67.8 m² | 136.5 m²       |
| A3.X2  | 3.5 pcs       | S-O         | 90 m²           | 41.2 m² | 103.6 m²       |
| A3.X3  | 2.5 pcs       | S-E         | 64.2 m²         | 35.5 m² | 76 m²          |

Les surfaces des lots sont comprises à l'intérieur des murs bruts des façades & séparations entre appartements / cage d'escalier / ascenseur.  
Les loggias sont comptées pour 1/3.

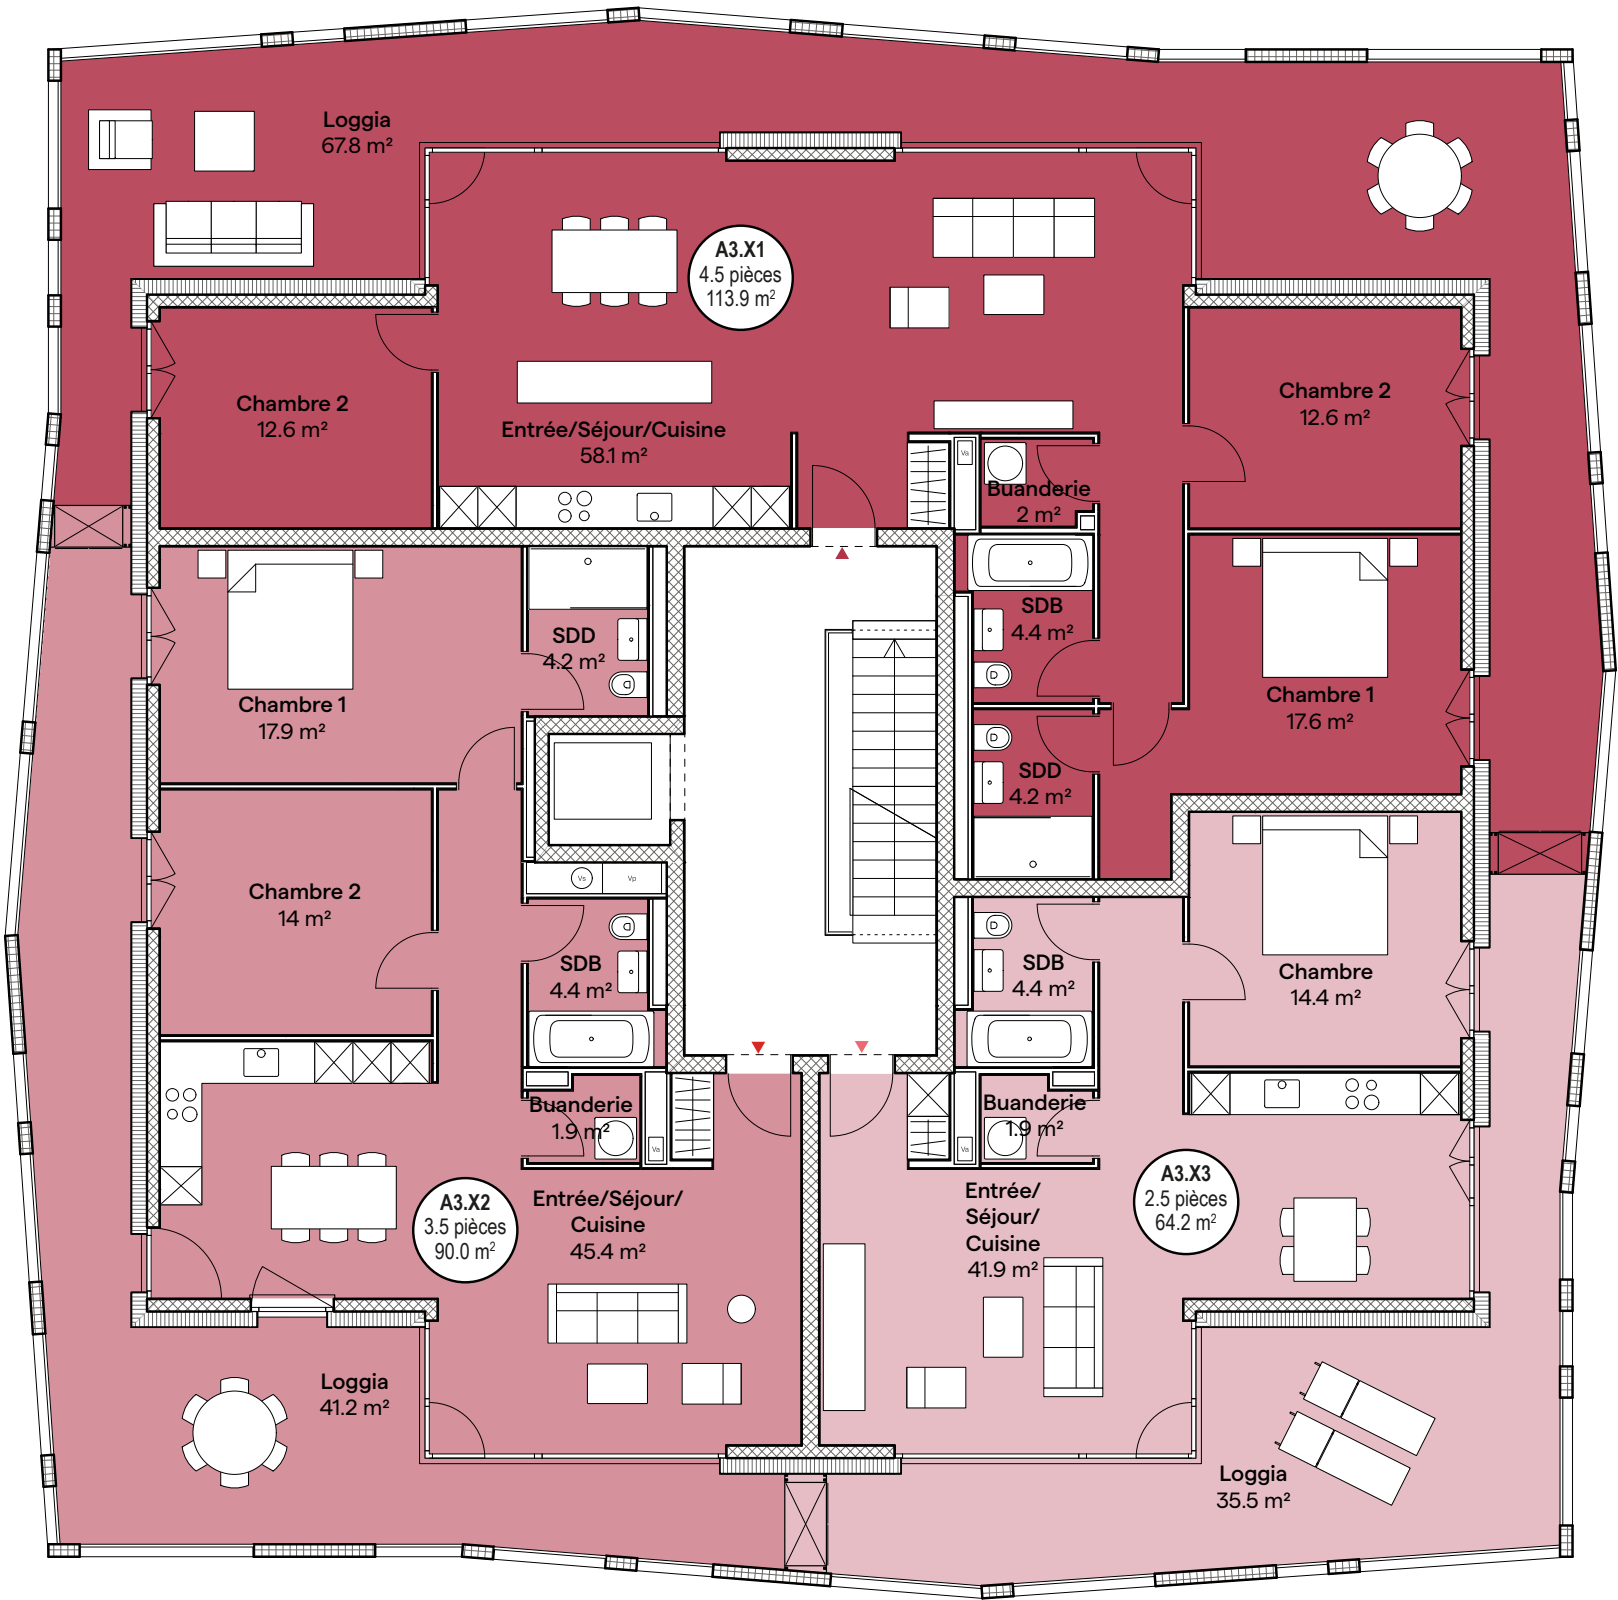